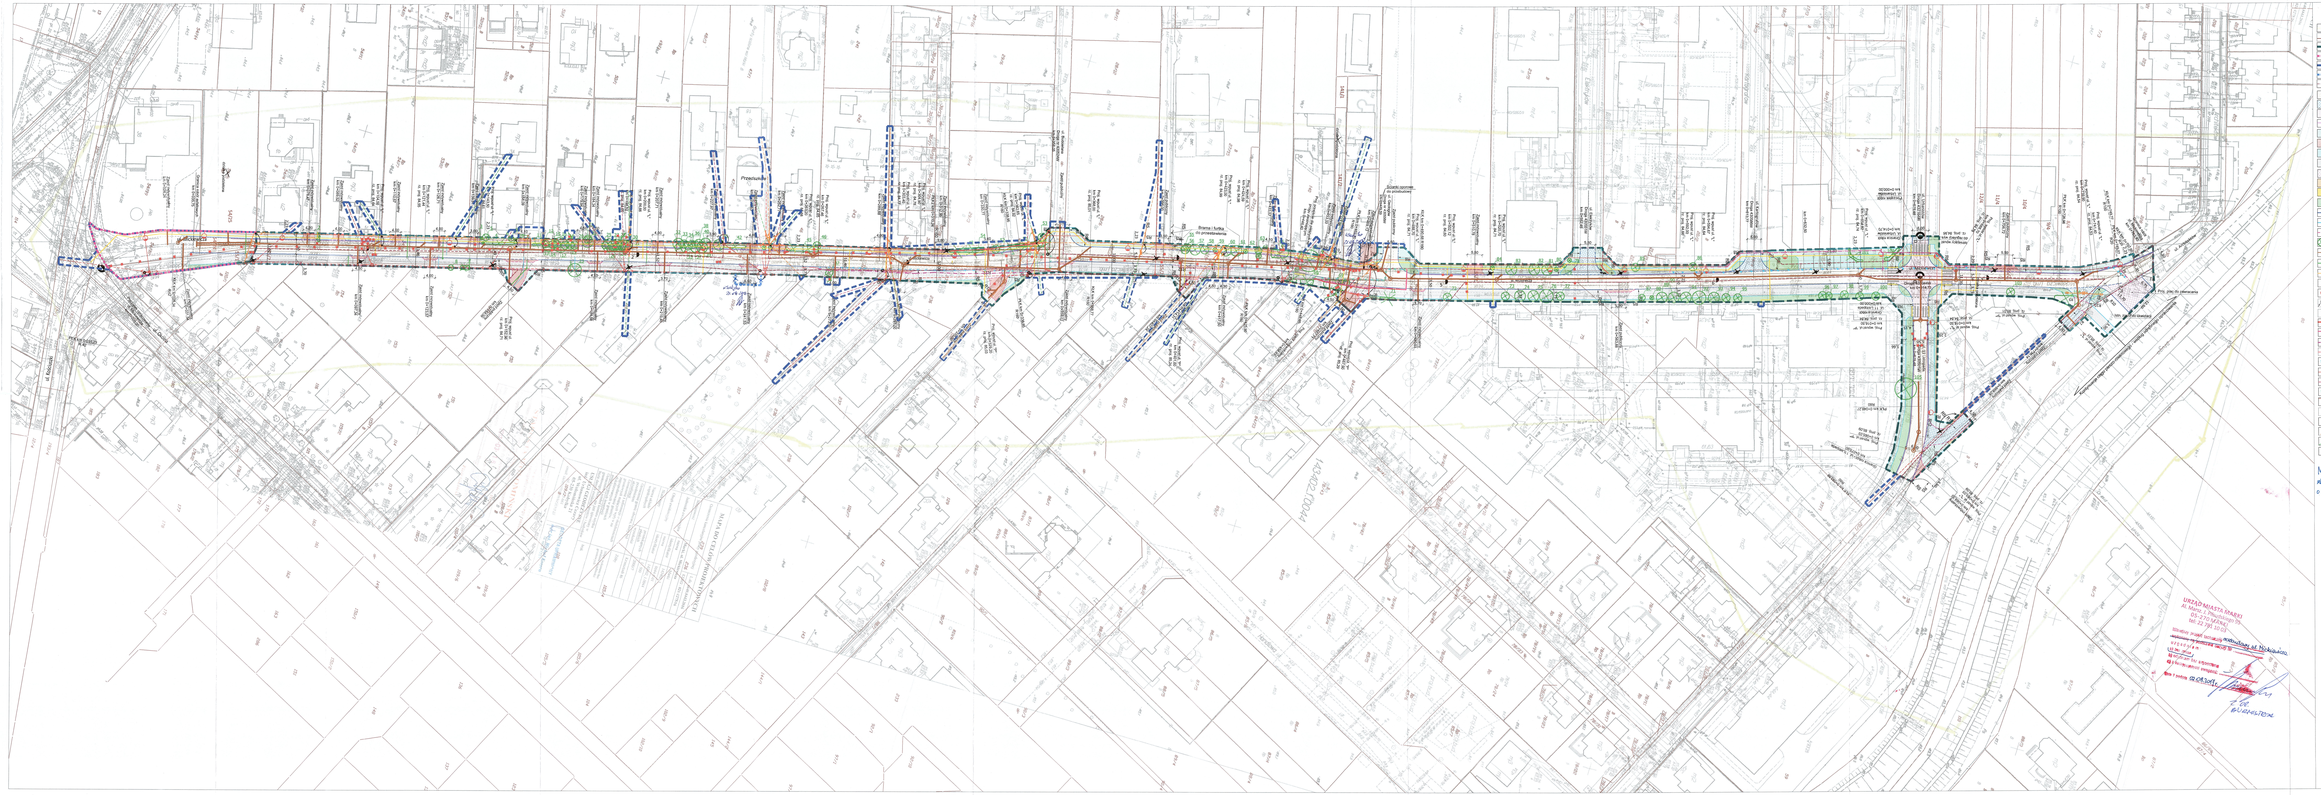
LEGENDA:
granice i numery ewidencyjne działek
istniejący linia rozgraniczająca
linia oznaczająca teren niezbędny do zbierania
tymczasowych odpadów budowlanych i rozbiórkowych
linia oznaczająca teren niezbędny do zbierania
ziemi pochodzącej z robót ziemnych
linia oznaczająca teren niezbędny do zbierania
tymczasowo gazów technologicznych
tymczasowa granica pasa drogowego
proj. jezdnia
proj. jezdnia (wariantowo) - KRZ
proj. jezdnia (nawierzchnia z kostki brukowej betonowych gr. 8cm; kolor szary) - KRZ
proj. jezdnia (nawierzchnia wzmocnionej) zwalniający zwężenie z kostki bruk. betonowych gr. 8cm; kolor czerwony) - KRZ
proj. ścieżka przykrawężnikowa (z kostki brukowych betonowych gr.8 cm; kolor szary)
proj. chodnik (nawierzchnia z kostki brukowych betonowych grubości 8 cm; kolor szary)
proj. ścieżka rowerowa (nawierzchnia z kostki brukowych betonowych gr.8 cm; kolor czerwony)
proj. zjazd (nawierzchnia z kostki brukowych betonowych gr.8 cm; kolor grafitowy)
proj. nawierzchnia wielkiej płyty
proj. plac (nawierzchnia z kostki brukowych betonowych gr.8 cm; kolor grafitowy)
proj. opaska (nawierzchnia z kostki brukowych betonowych gr.8cm; kolor grafitowy)
proj. przystanek bus; BTSP wym. 30x30 cm
proj. obrzeże betonowe 15 cm x 45 cm
proj. ściek przykrawężnikowy
proj. obrzeże betonowe 8x30 cm
proj. opornik betonowy 12cm x 25 cm (ławiczny)
istniejąca zieleń
istniejąca zieleń
istniejąca zieleń